


PROGETTO 1:200


PLANIMETRIA GENERALE


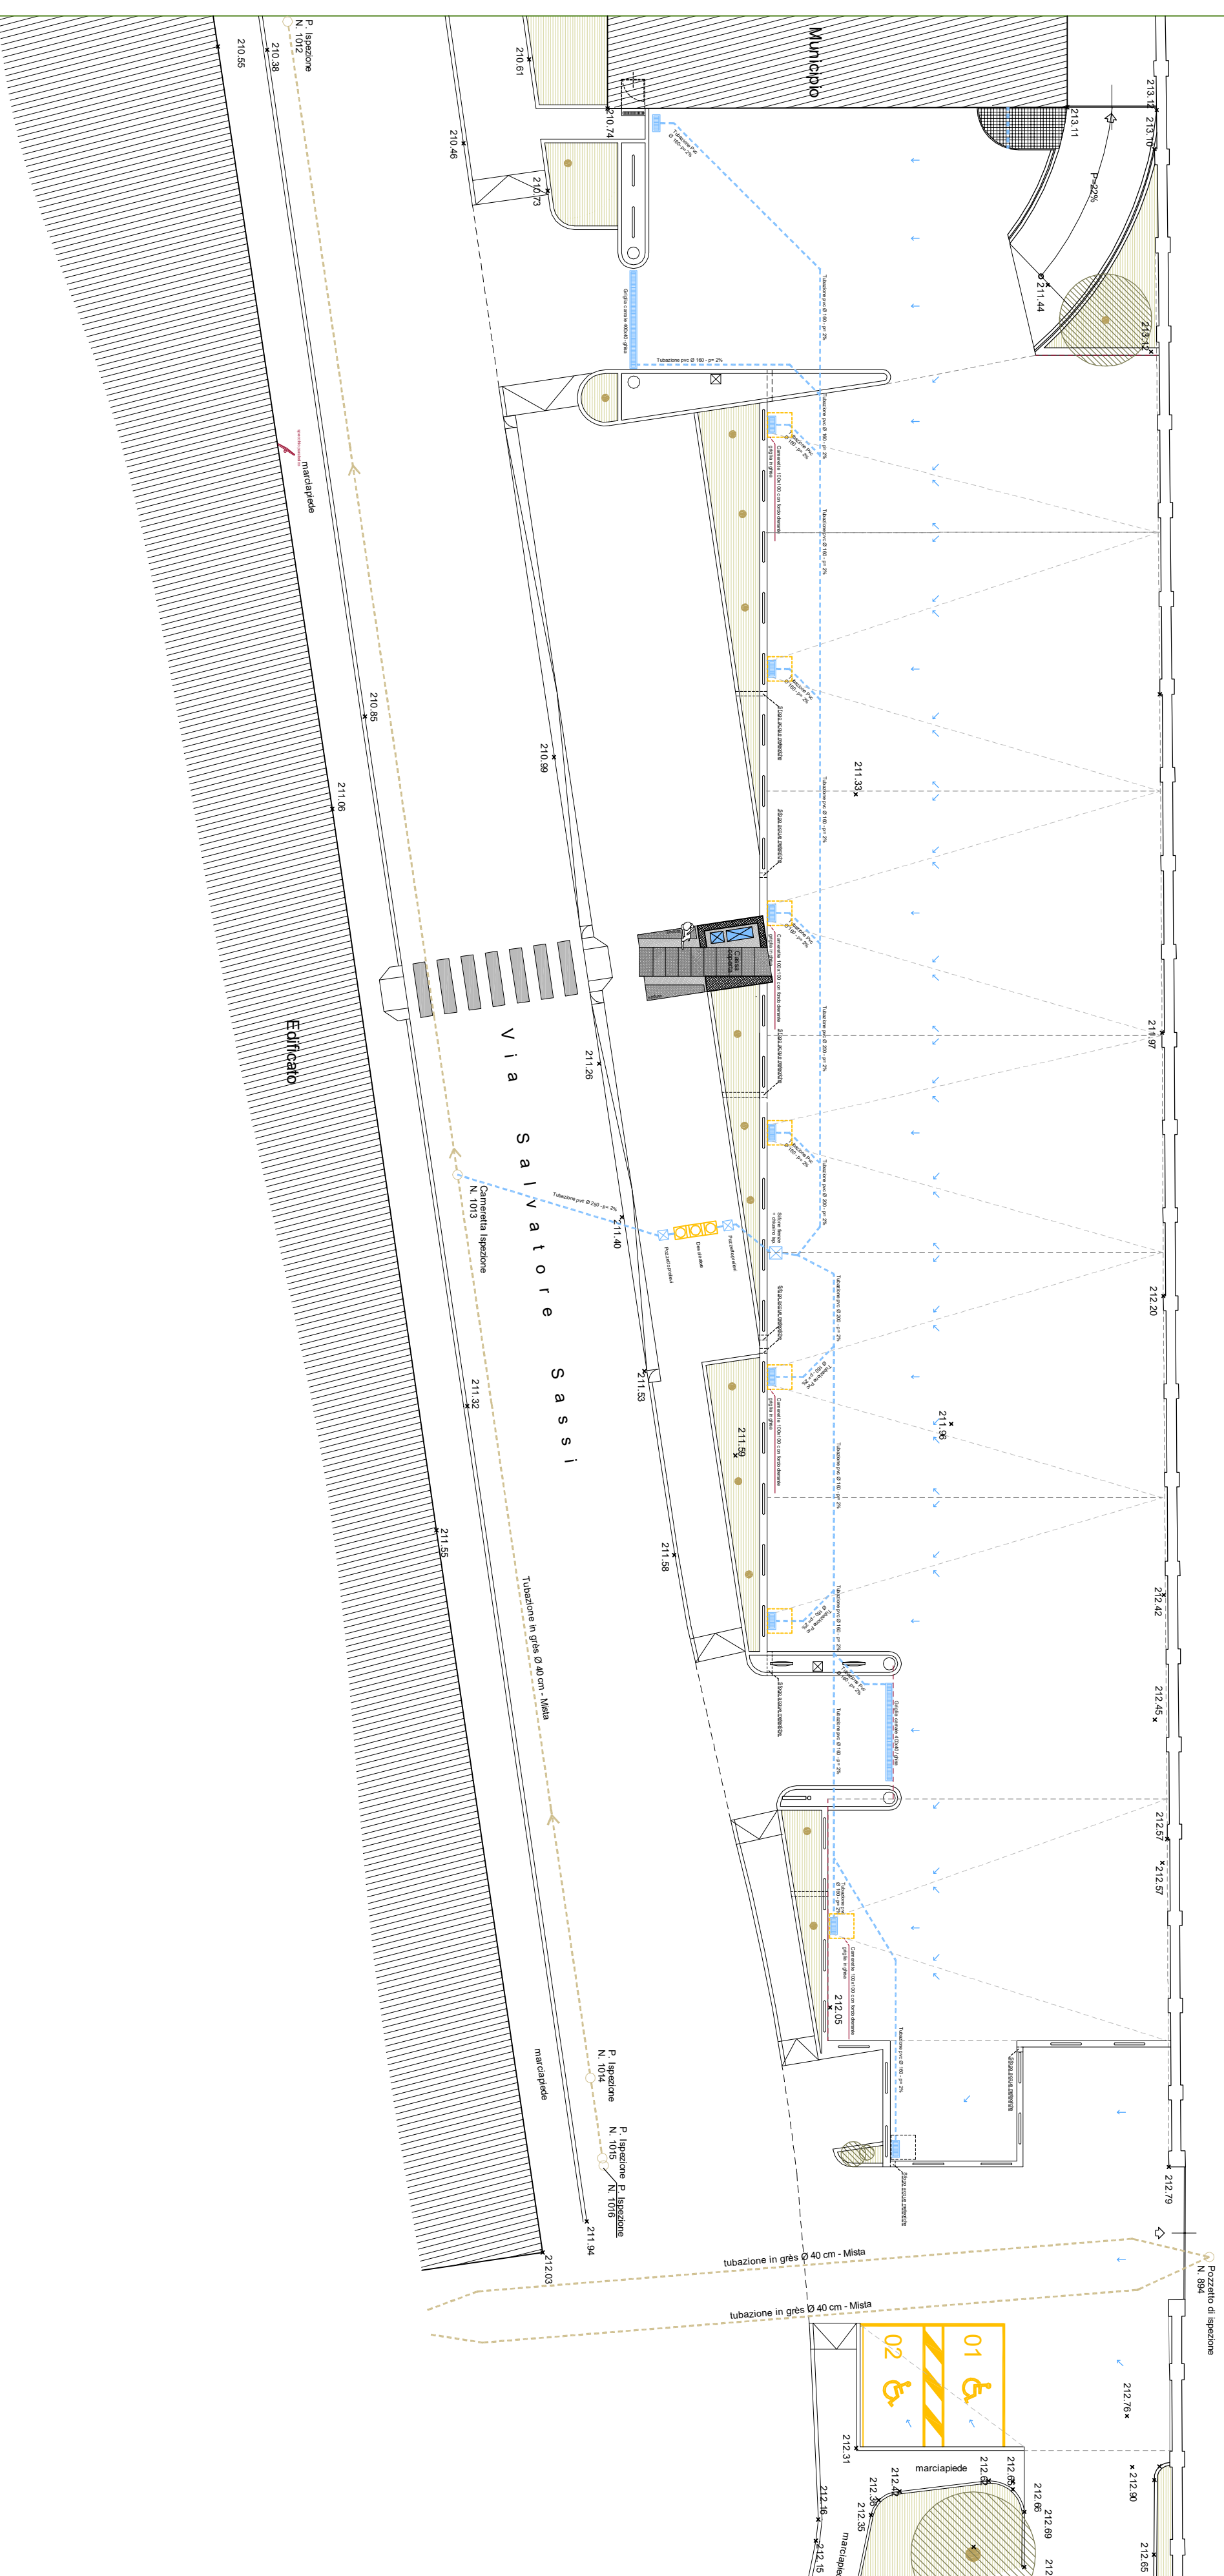

PROGETTO 1:100

SEZIONE ALLACCIAMENTO

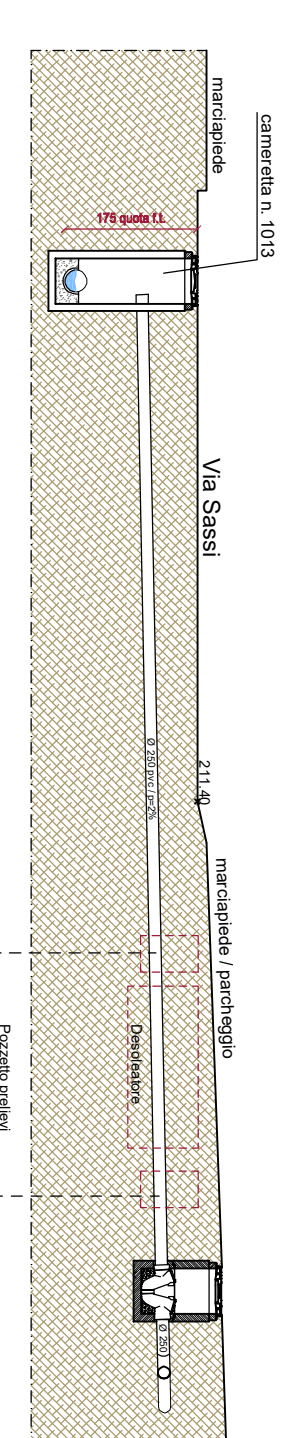

PROGETTO 1:200

PLANIMETRIA GENERALE



Straio



PROGETTO 1:50

COBERTURA DI CASSA

AUTOMATICA

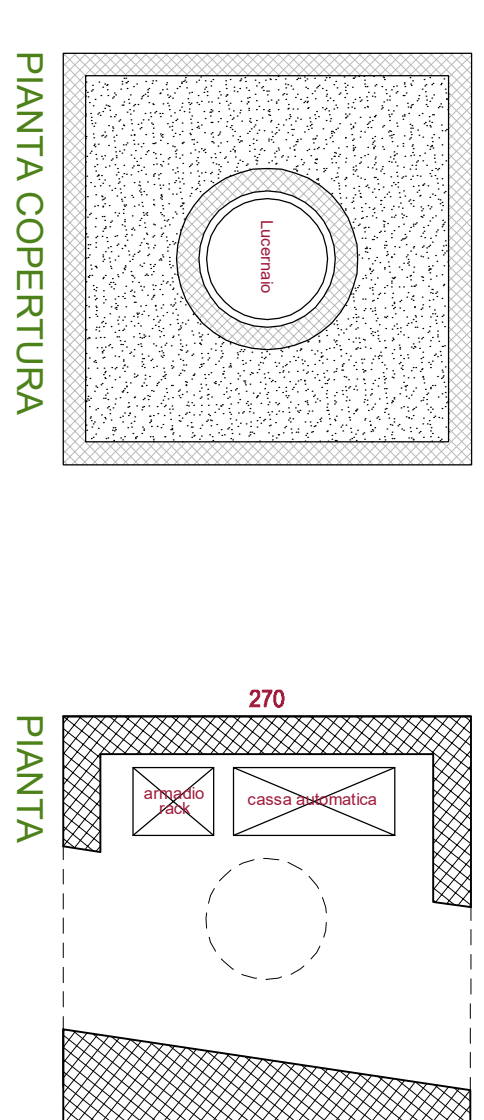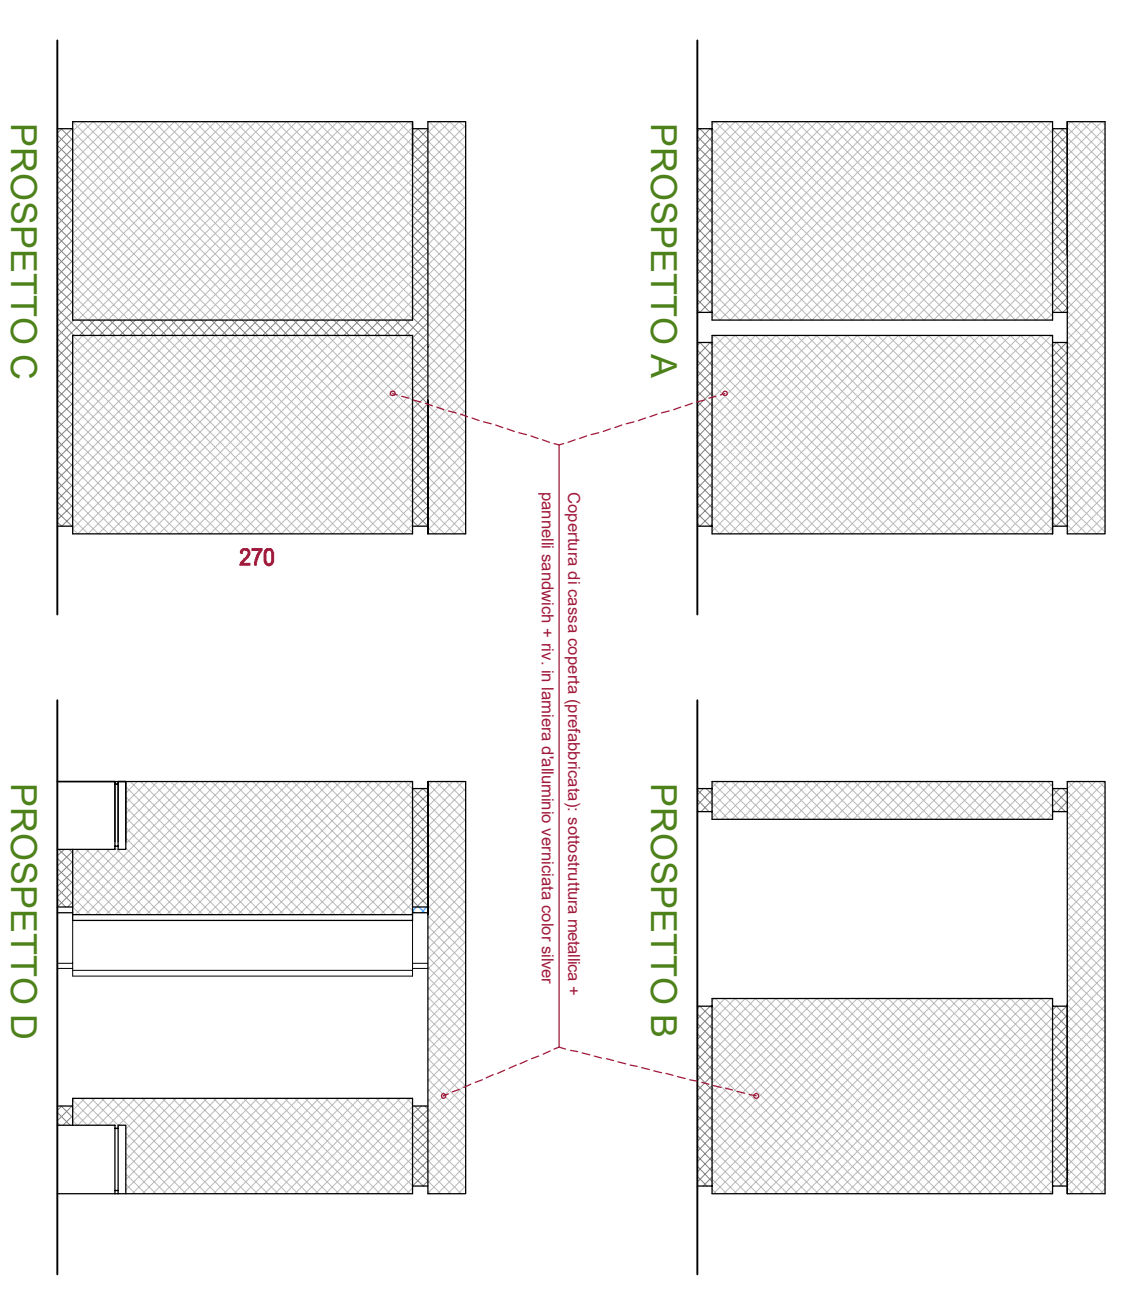

RILIEVO 1:200

PLANIMETRIA GENERALE

Straio



parimetrazione aree oggetto di intervento

6/18
 Opere di riqualificazione dell'ambiente parcheggio pubblico di
 scala
 1:200
 Planimetria generale, Straio
 1:100
 Rilievo/prospetti/sez. figurative
 1:50

 SPA
 ARCHITETTO

